
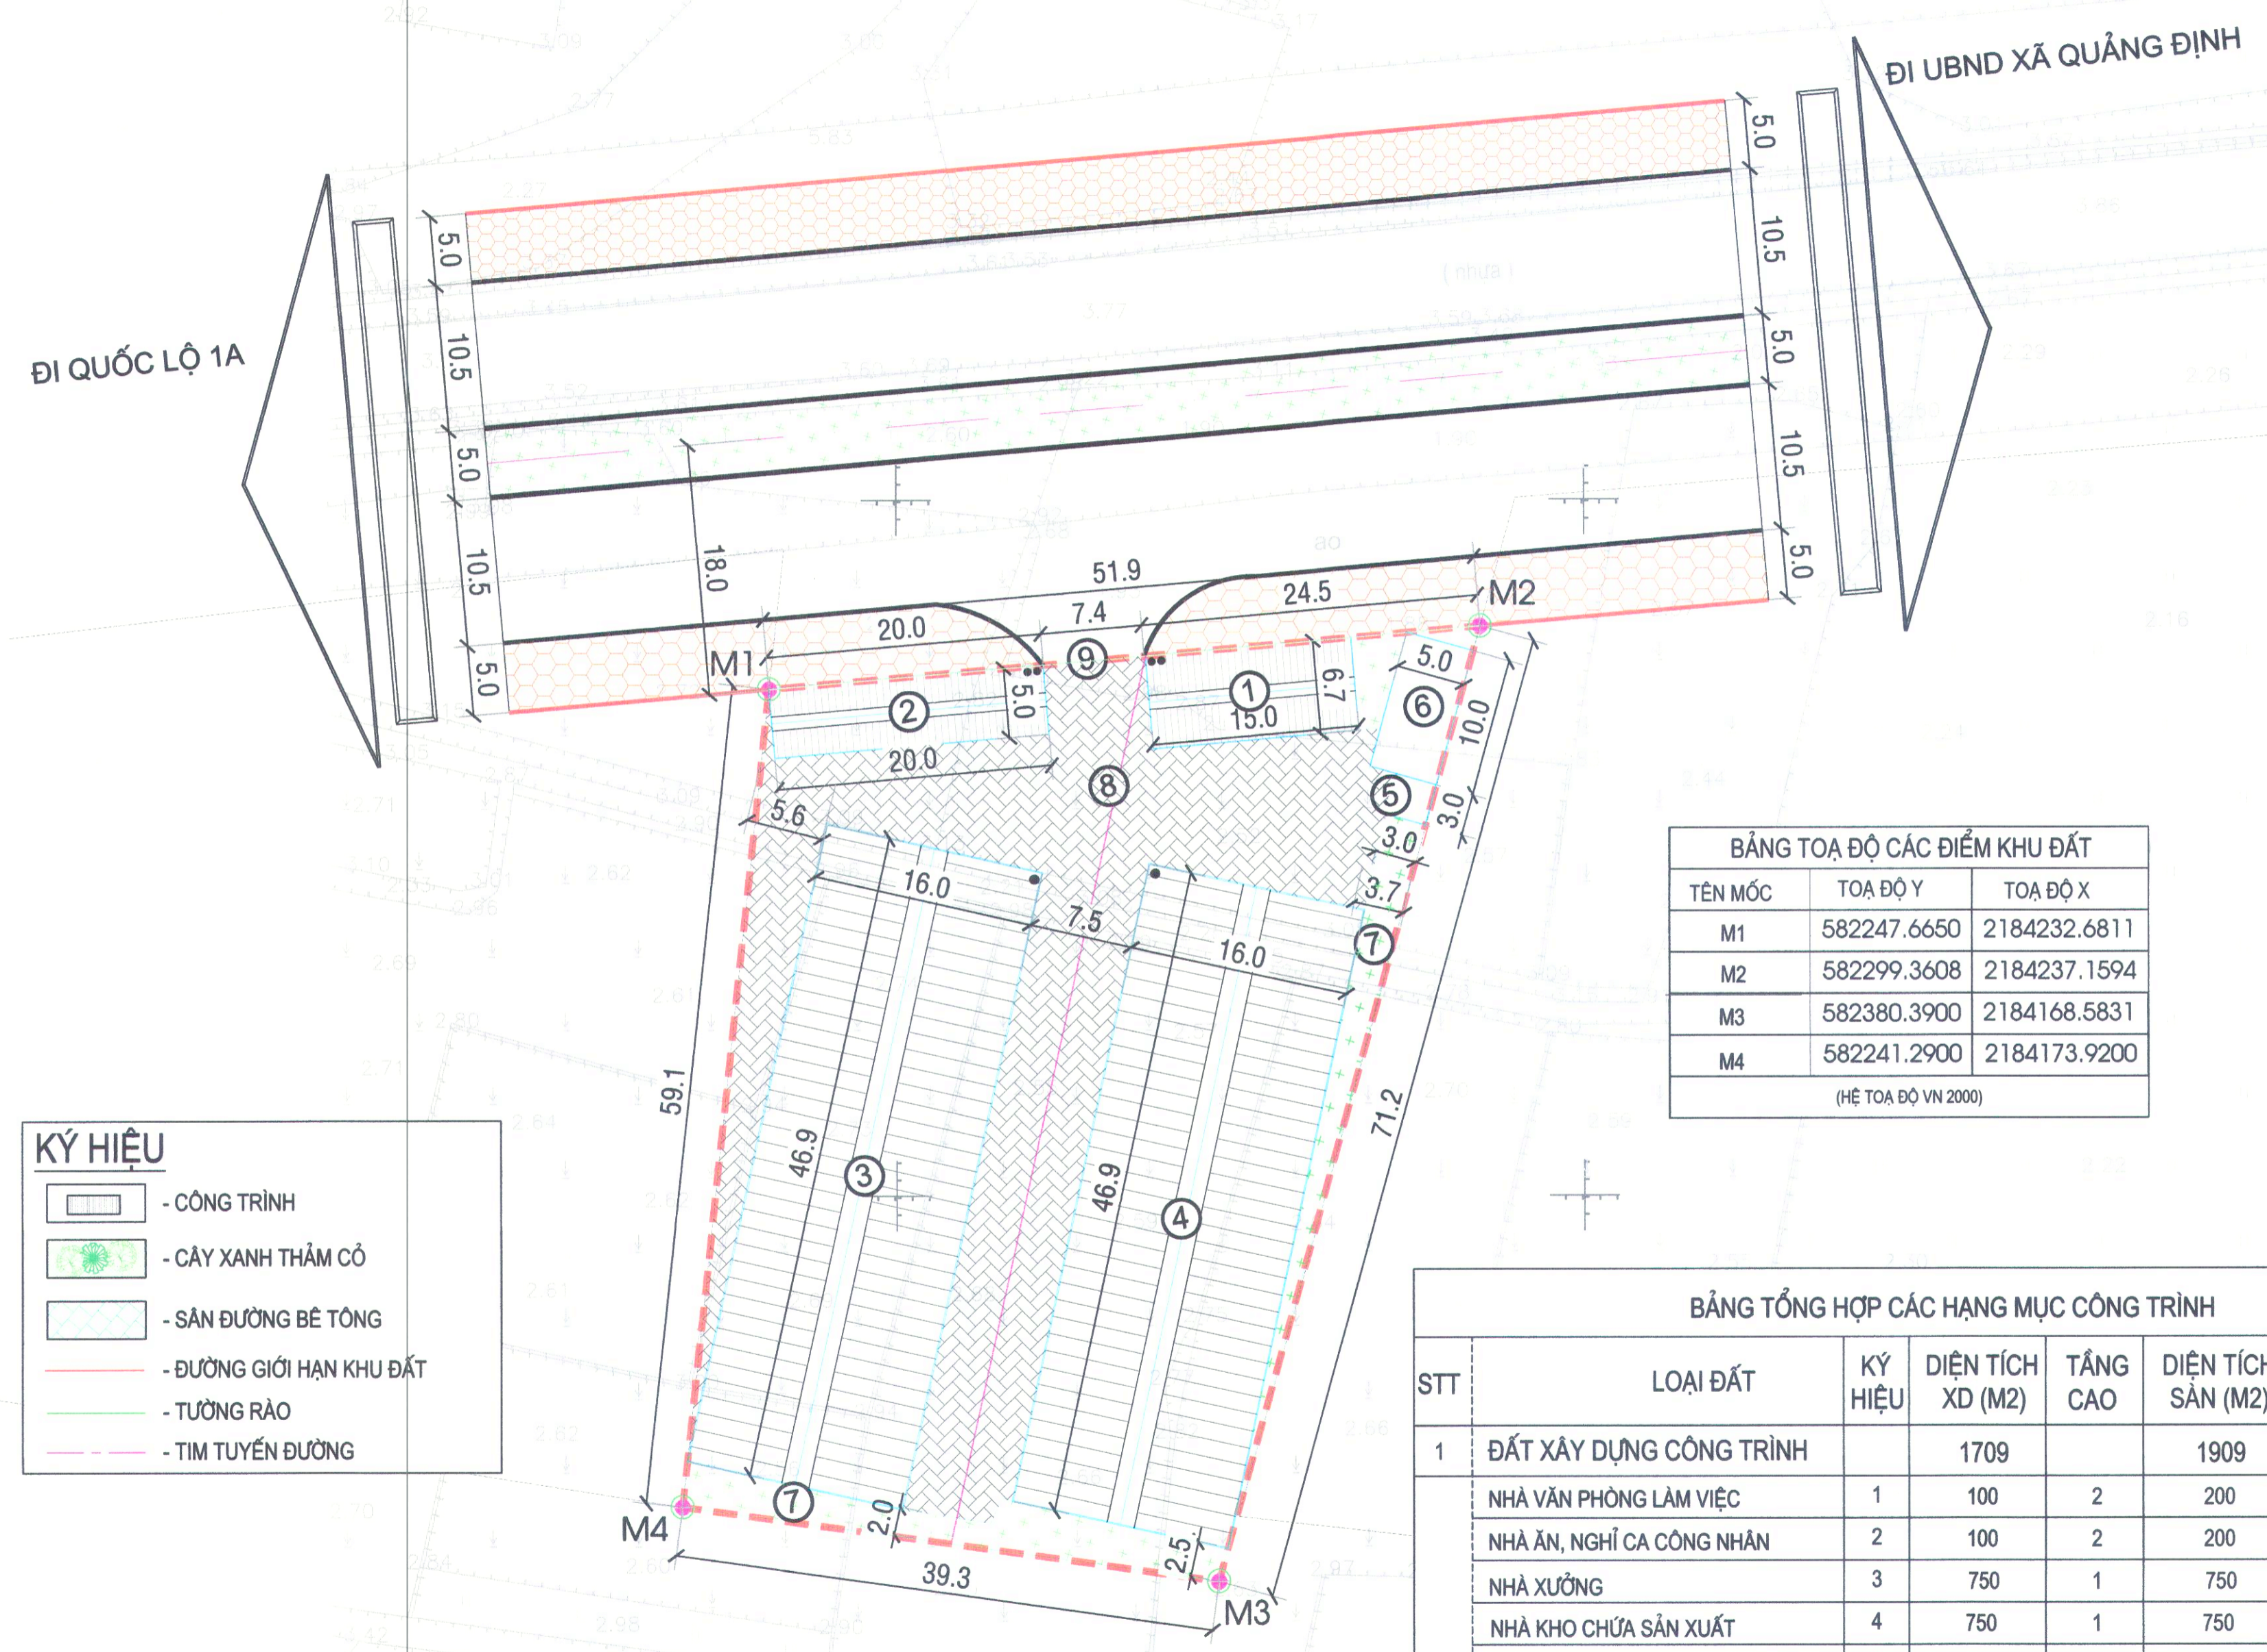


**DỰ ÁN: KHU GIA CÔNG CÁC THIẾT BỊ PHỤC VỤ SẢN XUẤT, VẬN CHUYỂN VÀ BẢO QUẢN SẢN PHẨM NÔNG NGHIỆP
CÔNG NGHỆ CAO VÀ NÔNG NGHIỆP HỮU CƠ QUEEM FARM THỊ TRẤN TÂN PHONG, HUYỆN QUẢNG XƯƠNG, TỈNH THANH HÓA**
BẢN VẼ TỔNG MẶT BẰNG, PHƯƠNG ÁN KIẾN TRÚC CÔNG TRÌNH

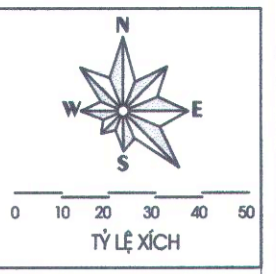

BẢNG TOẠ ĐỘ CÁC ĐIỂM KHU ĐẤT

TÊN MỐC	TOẠ ĐỘ Y	TOẠ ĐỘ X
M1	582247.6650	2184232.6811
M2	582299.3608	2184237.1594
M3	582380.3900	2184168.5831
M4	582241.2900	2184173.9200

(HỆ TOẠ ĐỘ VN 2000)

KÝ HIỆU

- CÔNG TRÌNH
- CÂY XANH THẨM CỐ
- SÂN ĐƯỜNG BÊ TÔNG
- ĐƯỜNG GIỚI HẠN KHU ĐẤT
- TƯỜNG RÀO
- TÌM TUYẾN ĐƯỜNG

BẢNG TỔNG HỢP CÁC HẠNG MỤC CÔNG TRÌNH

STT	LOẠI ĐẤT	KÝ HIỆU	DIỆN TÍCH XD (M ²)	TẦNG CAO	DIỆN TÍCH SÀN (M ²)	MỖXD (%)	HỆ SỐ SDD (LẦN)
1	ĐẤT XÂY DỰNG CÔNG TRÌNH		1709		1909	59.11	0.67
	NHÀ VĂN PHÒNG LÀM VIỆC	1	100	2	200	-	-
	NHÀ ĂN, NGHỈ CA CÔNG NHÂN	2	100	2	200	-	-
	NHÀ XƯỞNG	3	750	1	750	-	-
	NHÀ KHO CHỨA SẢN XUẤT	4	750	1	750	-	-
	NHÀ ĐỂ MÁY BƠM	5	9	1	9	-	-
2	BỂ NƯỚC PCCC	6	50	-	-	-	-
3	ĐẤT CÂY XANH CẢNH QUAN	7	471	-	-	-	-
4	ĐẤT SÀN, ĐƯỜNG NỘI BỘ	8	660,9	-	-	-	-
	TỔNG		2.890,9				

GHI CHÚ
 DIỆN TÍCH KHU ĐẤT LẬP DỰ ÁN ĐƯỢC GIỚI HẠN BỞI CÁC ĐIỂM: M1, M2, M3, M4;
 - TỔNG DIỆN TÍCH: 2.890,9 M²

CƠ QUAN PHÊ DUYỆT:
 ỦY BAN NHÂN DÂN HUYỆN QUẢNG XƯƠNG
 KÈM THEO QUYẾT ĐỊNH SỐ: .../QB-UBND; NGÀY ... THÁNG ... NĂM 2023

CƠ QUAN THẨM ĐỊNH:
 PHÒNG KINH TẾ VÀ HẠ TẦNG HUYỆN QUẢNG XƯƠNG
 KÈM THEO VĂN BẢN THẨM ĐỊNH SỐ .../BCKHTY NGÀY ... THÁNG ... NĂM 2023

CƠ QUAN THỎA THUẬN:
 SỞ XÂY DỰNG THANH HÓA
 KÈM THEO VĂN BẢN SỐ .../SXD-QH NGÀY ... THÁNG ... NĂM 2023

CHỦ ĐẦU TƯ:
 CÔNG TY CỔ PHẦN NGHIÊN CỨU ỨNG DỤNG KHOA HỌC NÔNG NGHIỆP CÔNG NGHỆ CAO QUEEN FARM
 KÈM THEO TỜ TRÌNH SỐ .../TTR-NT NGÀY ... THÁNG ... NĂM 2023

CÔNG TRÌNH - ĐỊA ĐIỂM:
 DỰ ÁN: KHU GIA CÔNG CÁC THIẾT BỊ PHỤC VỤ SẢN XUẤT, VẬN CHUYỂN VÀ BẢO QUẢN SẢN PHẨM NÔNG NGHIỆP CÔNG NGHỆ CAO VÀ NÔNG NGHIỆP HỮU CƠ QUEEM FARM THỊ TRẤN TÂN PHONG, HUYỆN QUẢNG XƯƠNG

TÊN BẢN VẼ:
 BẢN VẼ TỔNG MẶT BẰNG, PHƯƠNG ÁN KIẾN TRÚC CÔNG TRÌNH

BẢN VẼ: QH-02 / 1A2 **TỶ LỆ:** 1/500 **NGÀY:** / / 2023

THỂ HIỆN THIẾT KẾ: KTS. ĐỖ HỒNG SƠN

CHỦ NHIỆM QL. KỸ THUẬT: KS. NGUYỄN DUY THÀNH

GIÁM ĐỐC: ĐÀU NGỌC CƯỜNG

CÔNG TY TNHH TƯ VẤN ĐẦU TƯ VÀ XÂY DỰNG VẠN XUÂN

ĐƠN VỊ THIẾT KẾ
 CÔNG TY TNHH TƯ VẤN ĐẦU TƯ VẠN XUÂN
 ĐC: SỐ 27 ĐƯỜNG CỬA TÀ - PHƯỜNG BÀ ĐINH - P. THANH HÓA
 TEL/FAX: 0237.234.666 - EMAIL: VANXUAN@GMAIL.COM